


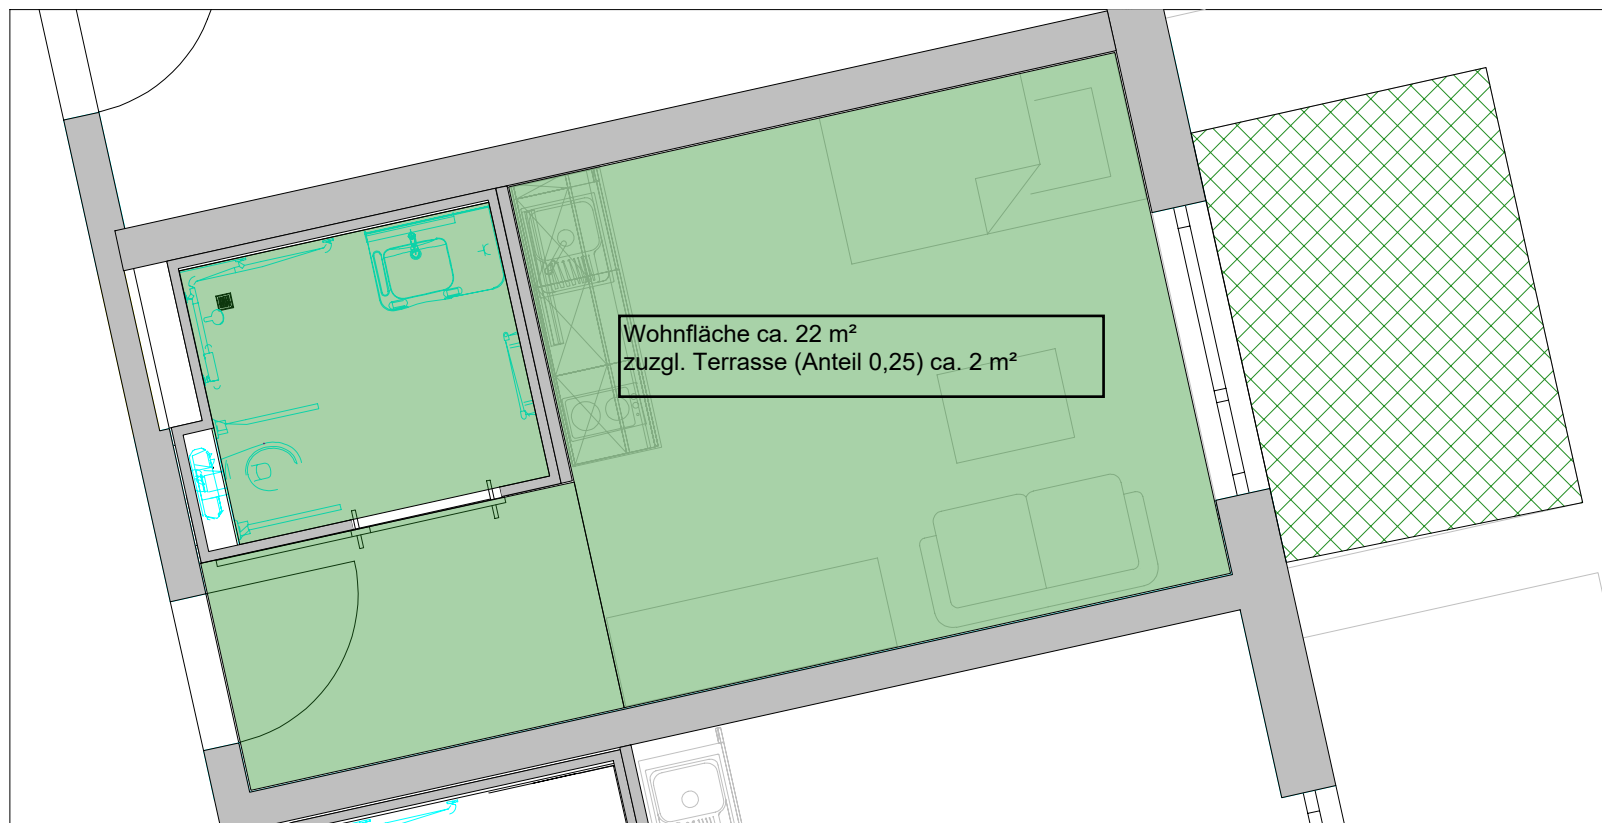

SENIORENZENTRUM
DIETRICH BONHOEFFER
INGOLSTADT
STINNESSTRASSE 8

WOHNUNG 5 EG

Nettomiete: 336,00 €uro zuzgl. NK: 72,00,00 €
Kaution: 1.008,00 €

GRÖSSE
A4

DATUM

11.07.2020

MAßSTAB

1 : 100